


## LEGENDA


### Návrh

 Rekráčno športové plochy

 Kompostovisko, zberný dvor


### LOKALITA VIII

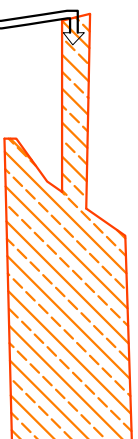


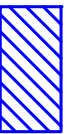
 Rybník, rekráčna vodná plocha

 Komunikačné obslužné a prístupové TR.C3

V lokalite číslo 8 bude odkanalizovanie do vodotesnej žumpy

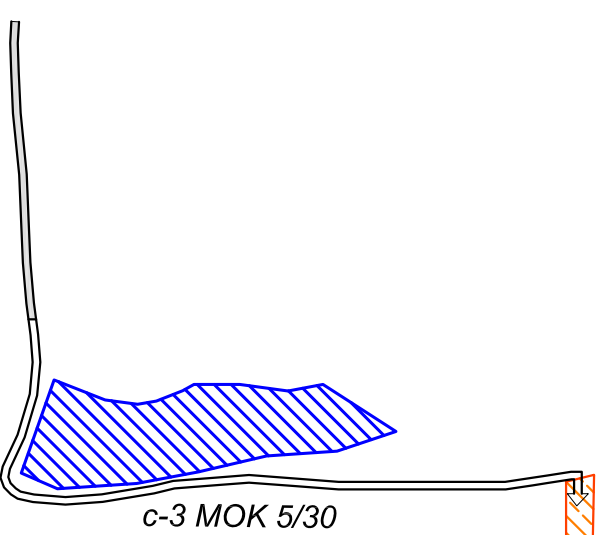

### LOKALITA IX

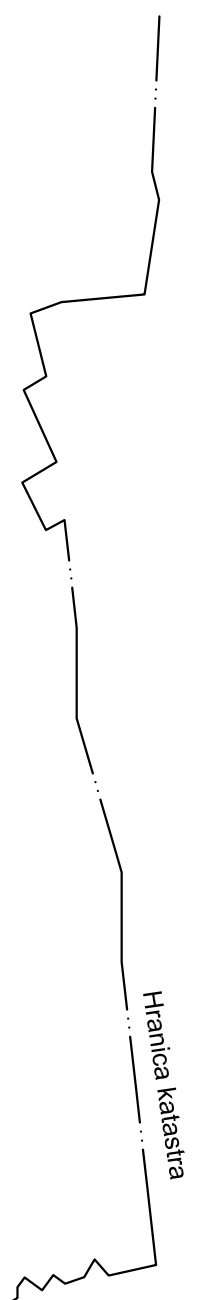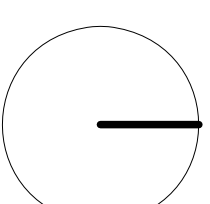

ÚPN obce SEŇA ZMENY a DOPLNKY č. 3 - čístopis	
Obstarávateľ : obec Seňa	
Hlavný riešiteľ : ing. arch. Ladislav Timura, reg. SKA : 0813 AA	
Profesní riešitelia : ing. Pažák ing. M. Dubiel	vypracoval : ing. arch. Matúš Gomolčák
Mierka : 1 : 10 000	dátum : august 2014
Komplexný urbanistický návrh	